

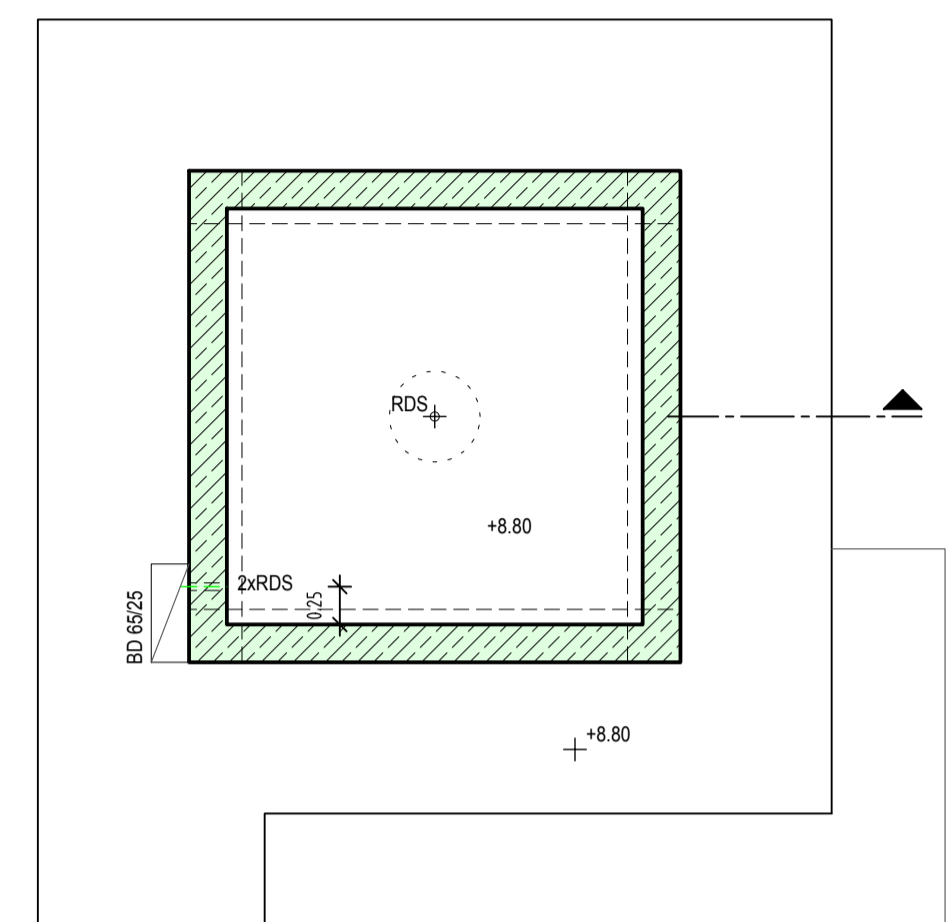
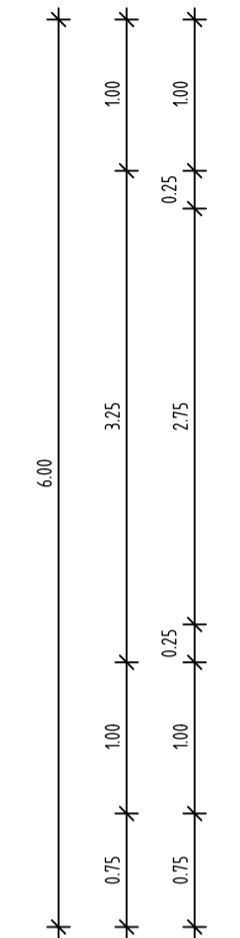
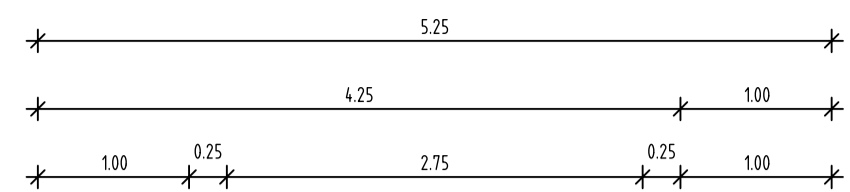





DRAUFSICHT

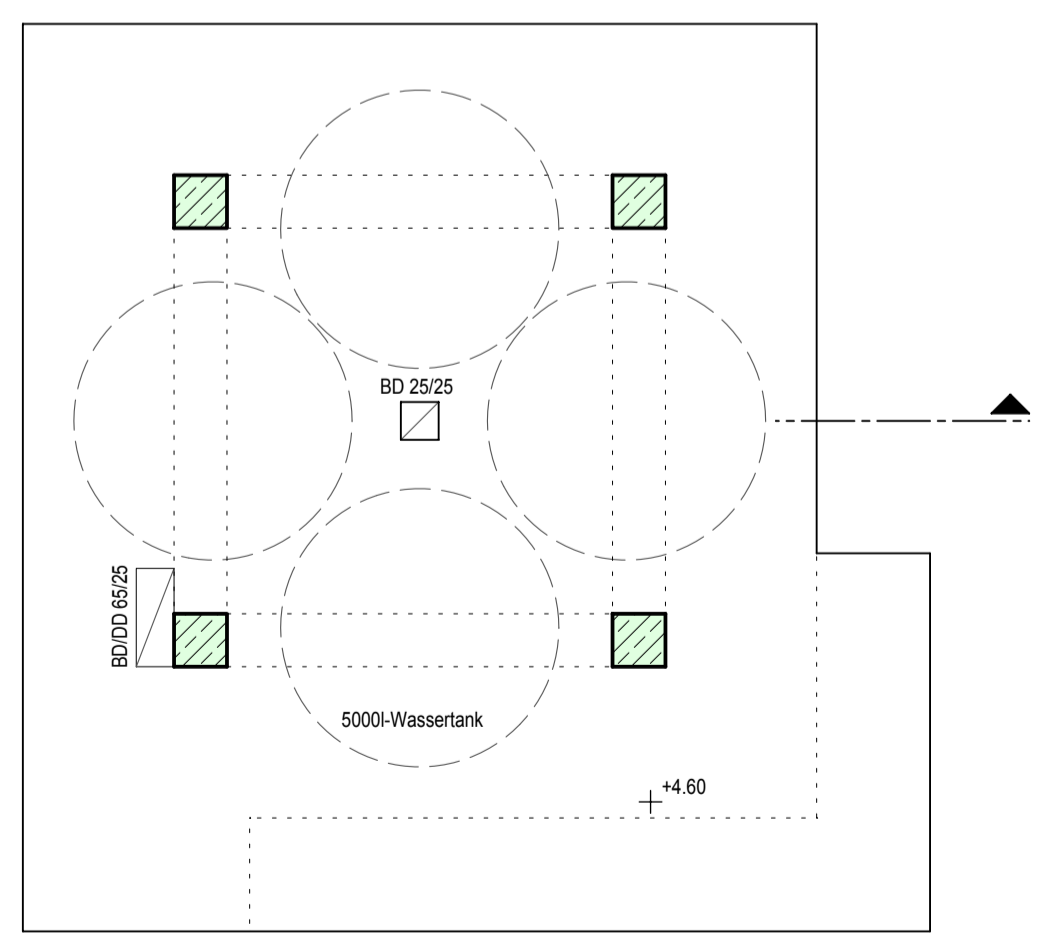


EBENE 2

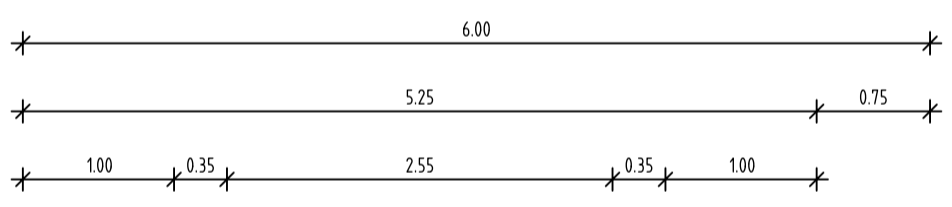


EBENE 1

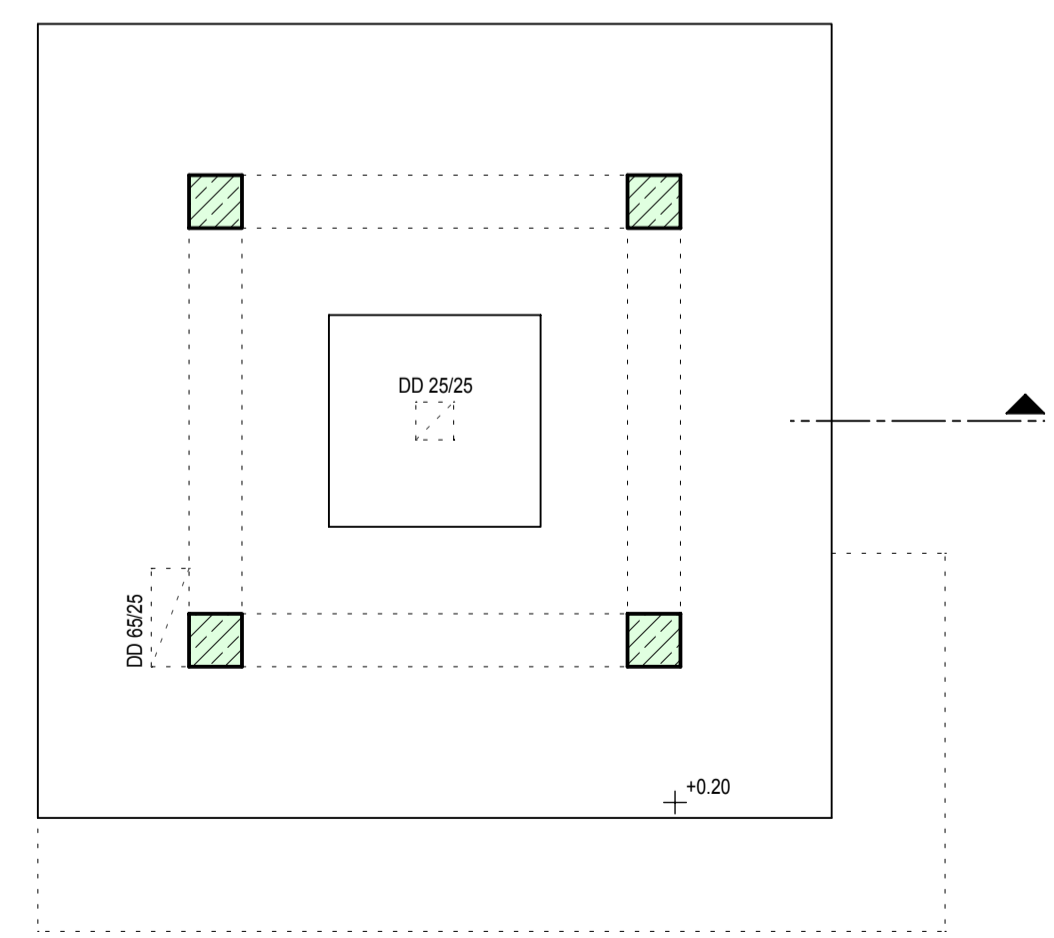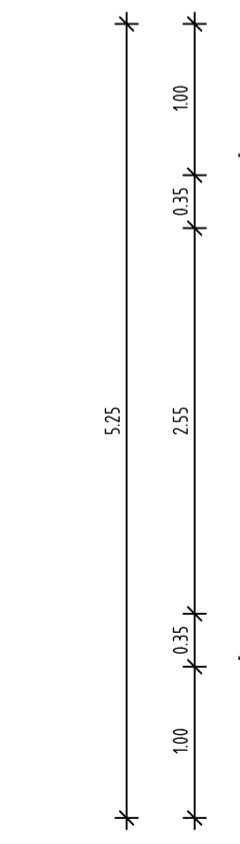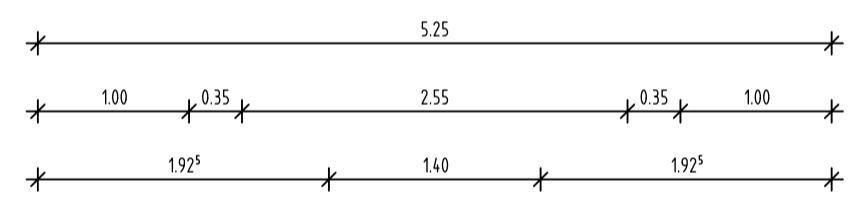

EBENE 0

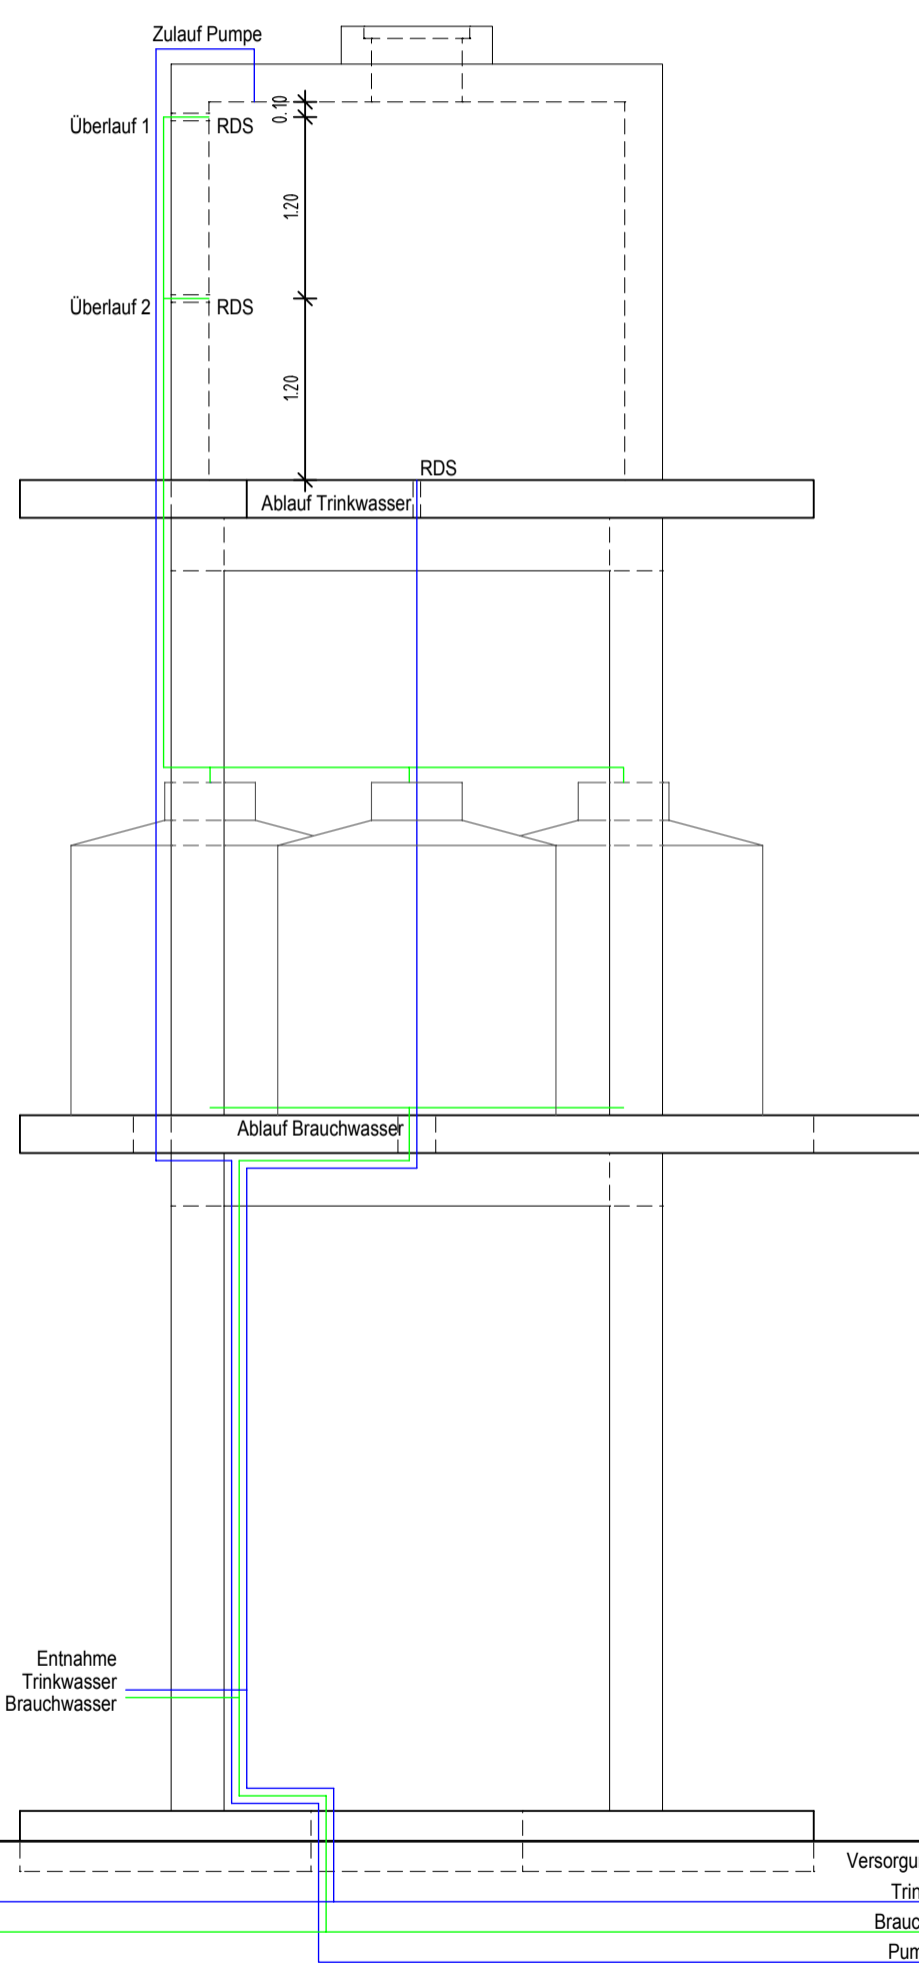

FUNKTIONSSCHEMA

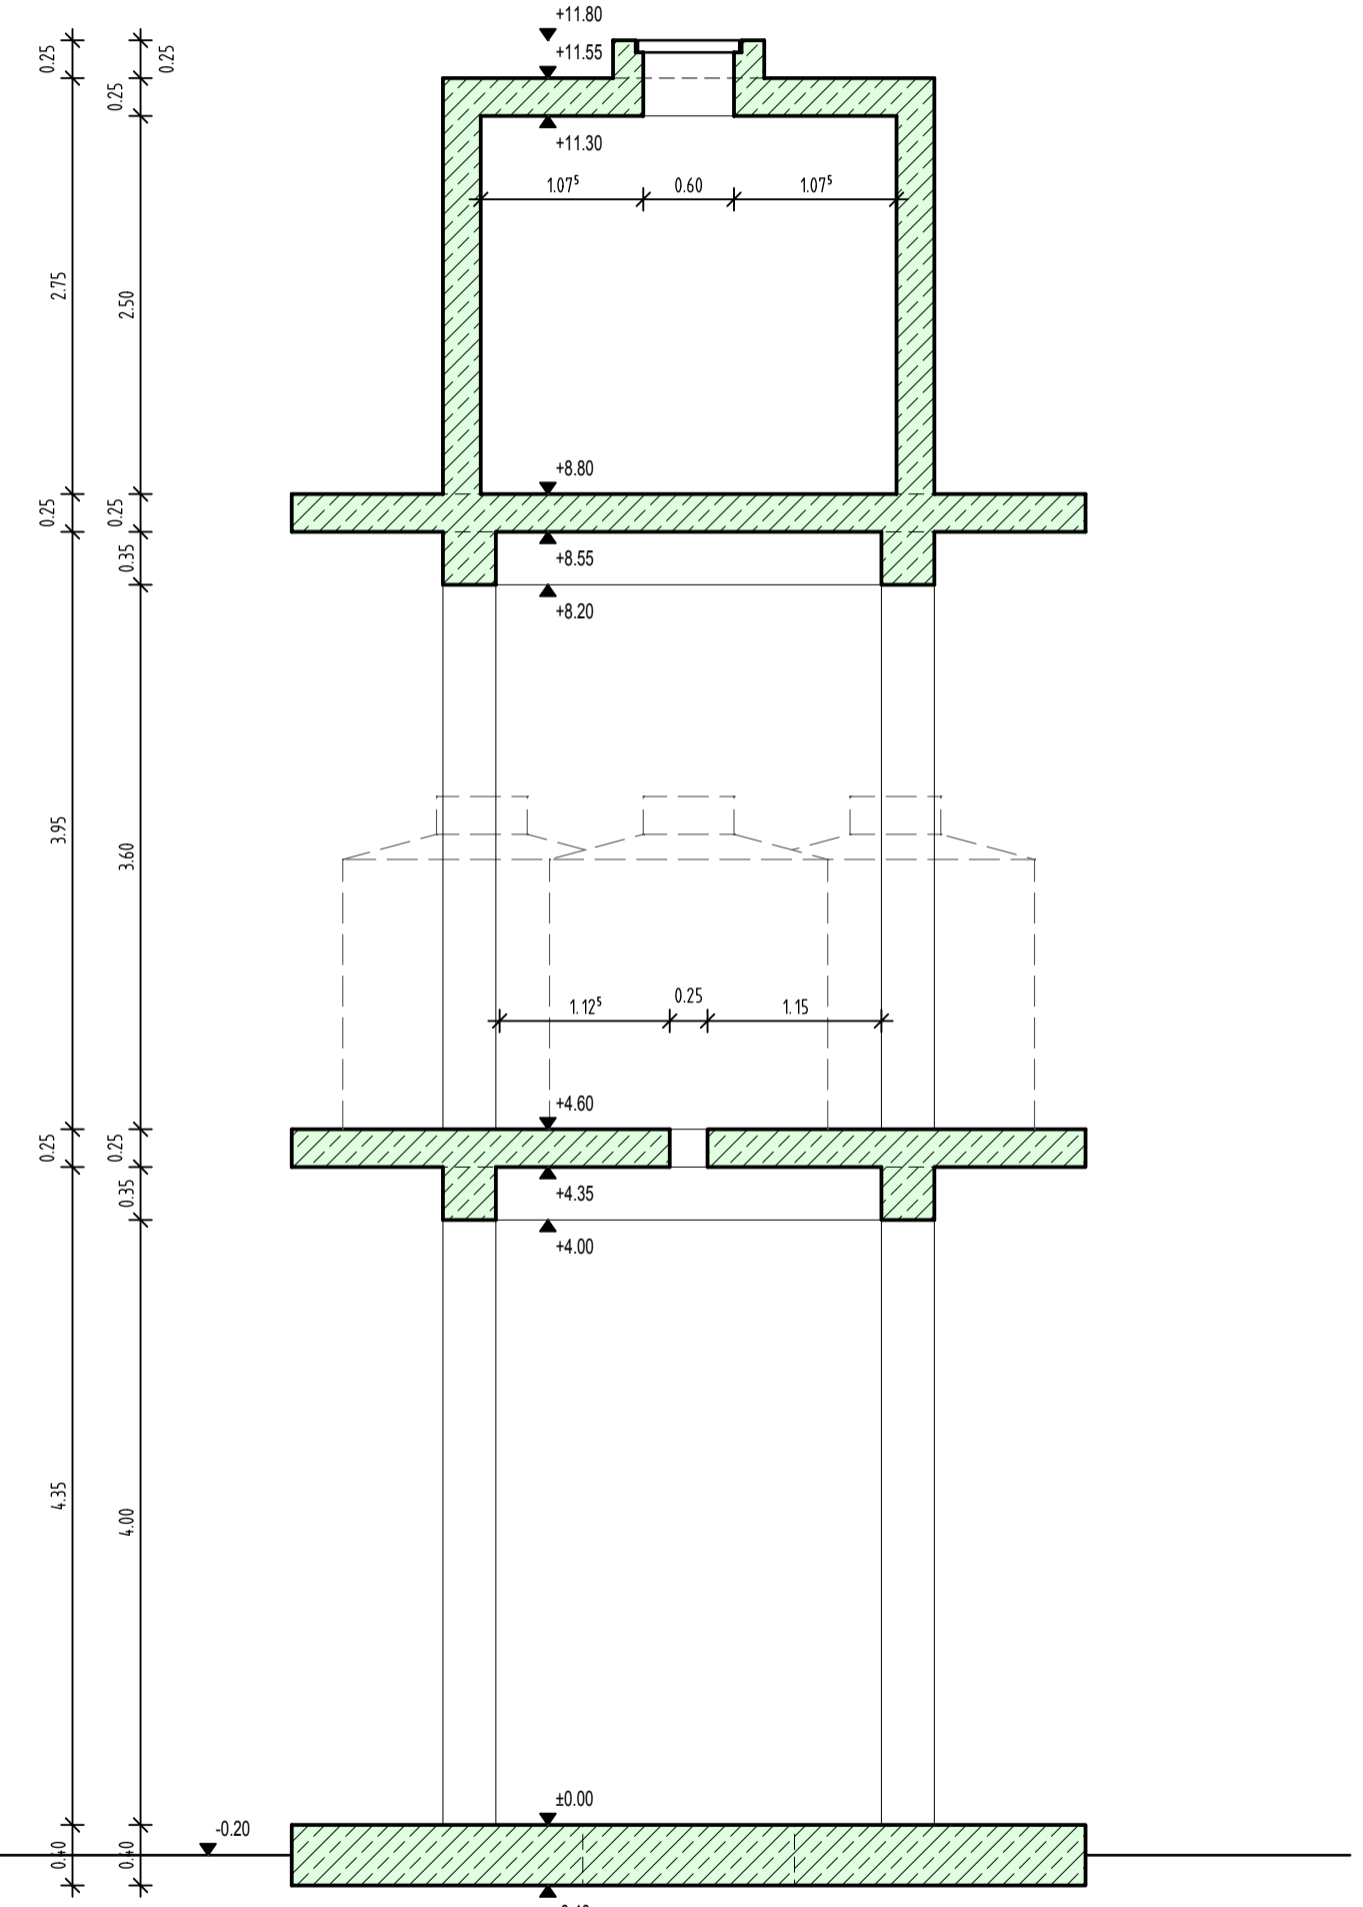

SCHNITT

PROJEKT
MAFIRI VILLAGE
MOROGORO
TANSANIA

BAUHERR
MAFIRI NGO-PROJECT

PLANINHALT
WERKPLANUNG

WASSERTURM
GRUNDRISS M 1:50
SCHNITT M 1:50
FUNKTIONSSCHEMA M 1:50

DER AUFTRAGNEHMER IST VERPFLICHTET VOR BEGINN DER ARBEITEN NATURMASSE ZU NEHMEN. EBENSOWIE IST DIE ÜBEREINSTIMMUNG MIT DEN PLANEN DER SONDERPLÄNER ZU PRÜFEN. BEI UNSTIMMIGKEITEN IST UNVERZÜGLICH DIE ÖRTLICHE BAULEITUNG ZU INFORMIEREN. MASSE AN NEU ZU ERRICHTENDEN BAUTEILEN AUS BETON ODER ZIEGELMAUERWERK SIND ROHBAUMASSE. MASSE VON BESTAND, TROCKENBAU, HOLZ- UND STAHLBAU VERSTEHEN SICH ALS FERTIGMASSE. FASSADEN- UND FENSTERANSCHLÜSSE SIND GRUNDSÄTZLICH WASSER-, DAMPF- UND WINDDICHT AUSZUFÜHREN.

INDEX	DATUM	ÄNDERUNG	LEGENDE
			BESTAND
			ABBRUCH
			BETON
			ZIEGEL
			HOLZ
			GLAS
			STAHL

FISCHER SCHMIEDER ARCHITEKTEN
 Marktplatz 1
 A-6800 Feldkirch
 T +43 (0) 5522 / 23 8 77
 F +43 (0) 5522 / 23 8 78
 office@fischer-schmieder.at
 www.fischer-schmieder.at

PROJEKTNUMMER 1027
 PLANNUMMER A.001
 GEZEICHNET WS
 DATUM 23.10.2015